


Le Clos de Barbey



LEGENDES	
◆	Aire de retournement
2 B	Borne à incendie
16	Robinet d'Incendie Armé
36	Extincteur
48	Tuyeau arrosage
→	Sens d'évacuation
⊗	Point de rassemblement
↑	Lampadaire
□	Limite parcelles
■	Voies principales de 5m
■	Voies secondaires de 4m

LIEUX D'AFFICHAGES:	
●	- Réception
●	- Piscine
●	- Barbecue/mini-club
●	- Sortie sanitaires
●	- Lingerie
●	- Jeux d'enfants
●	- Local technique

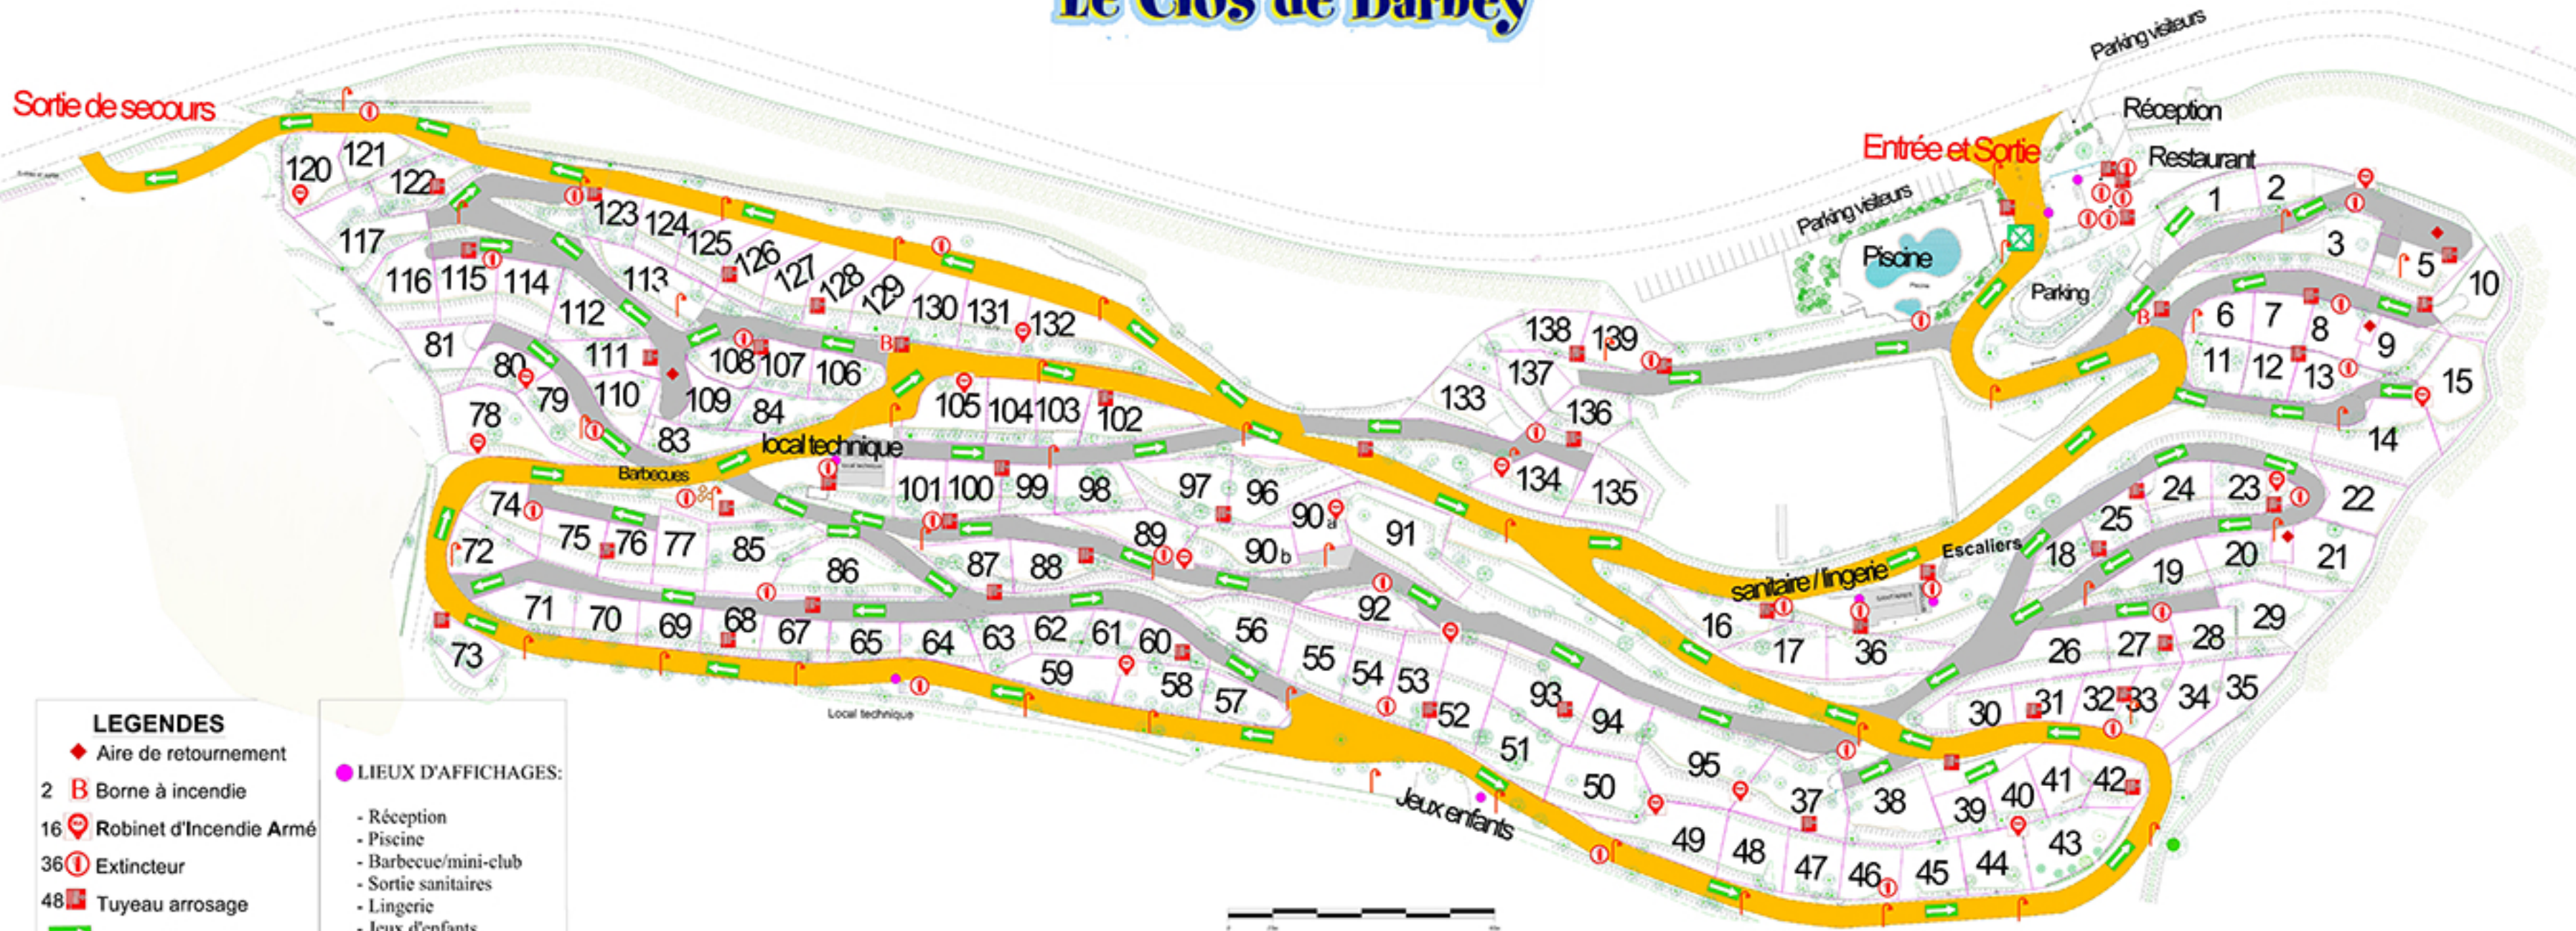

Echelle: 1/1000



Votre emplacement
à 800m du Lac